


Residencial Mas Masó

Escala dreta - Planta baixa - Porta 1

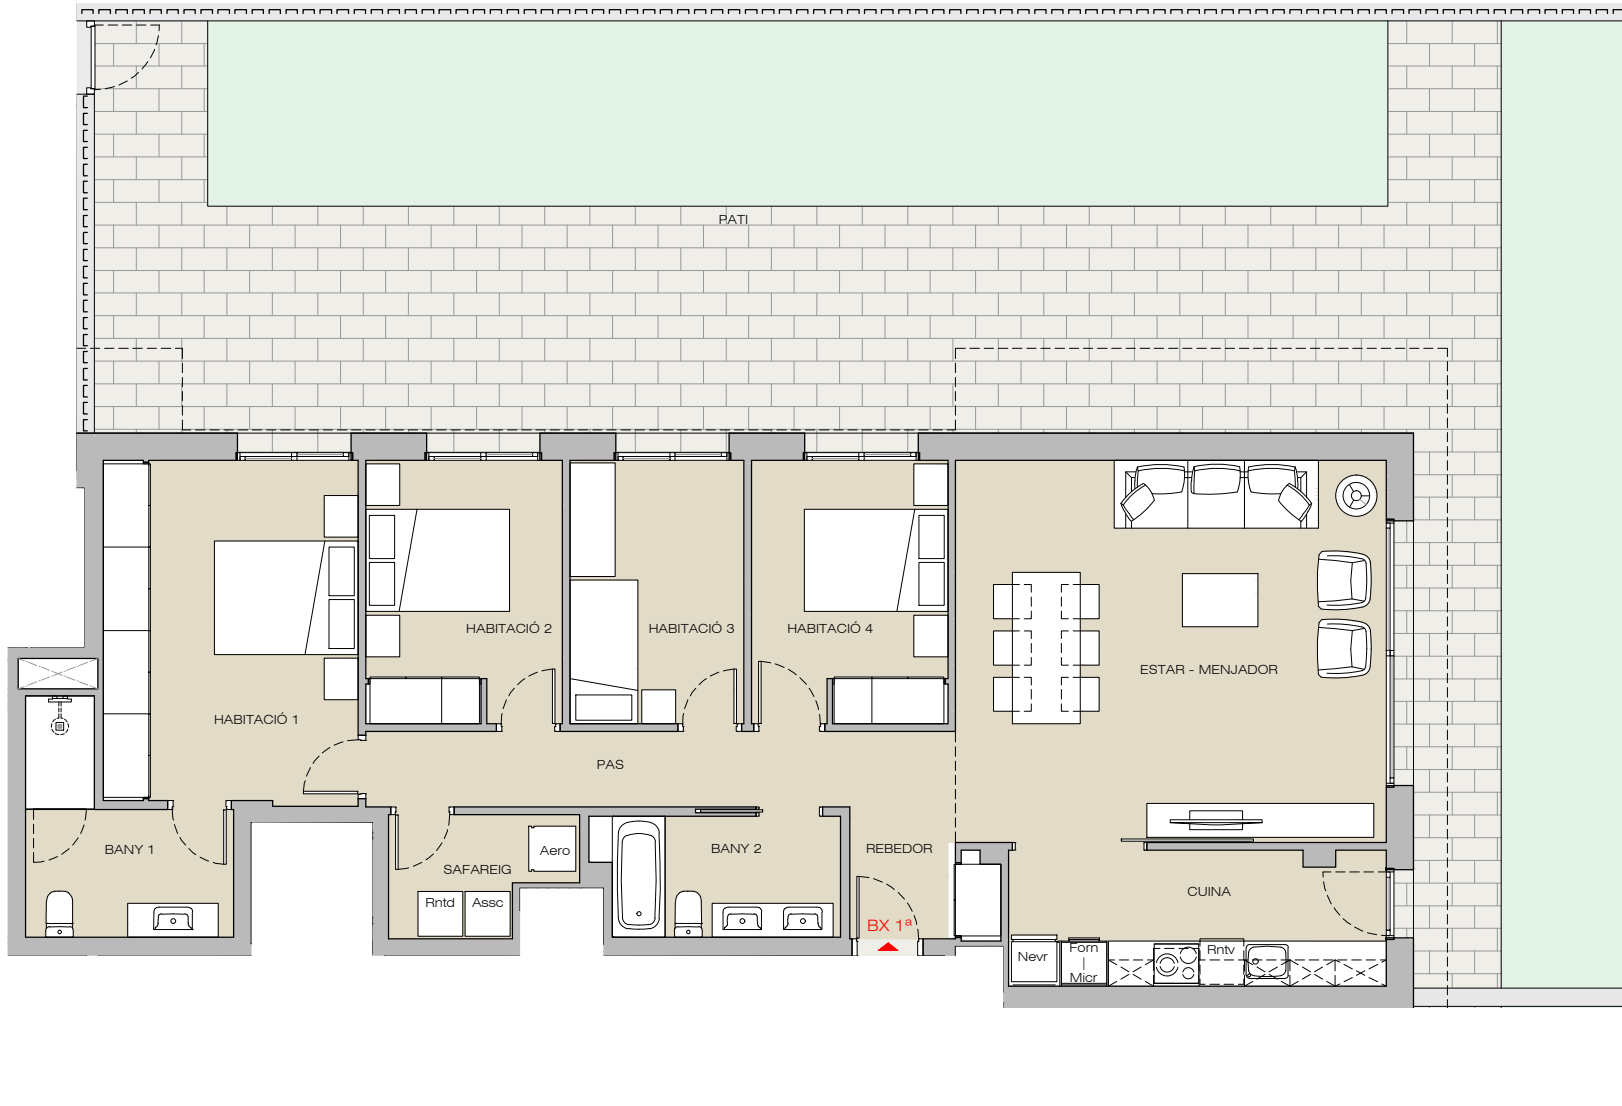

servim
SERVEIS IMMOBILIARIS

web : servim.cat telèfon 872 222 225



SUPERFÍCIES

Interior	sup. útil
Estar-menjador	28,80 m ²
Cuina	8,89 m ²
Habitació 1	15,24 m ²
Habitació 2	9,02 m ²
Habitació 3	8,02 m ²
Habitació 4	9,02 m ²
Bany 1	6,01 m ²
Bany 2	5,02 m ²
Rebedor	4,49 m ²
Pas	6,40 m ²
Safareig	3,48 m ²
Total sup. útil	104,40 m²
Sup.construïda interior 122,75 m²	
Exterior	sup. útil
Pati	182,77 m ²
Total sup.útil exterior	182,77 m²

