


# Residencial Mas Masó

Escala dreta - Planta baixa - Porta 2

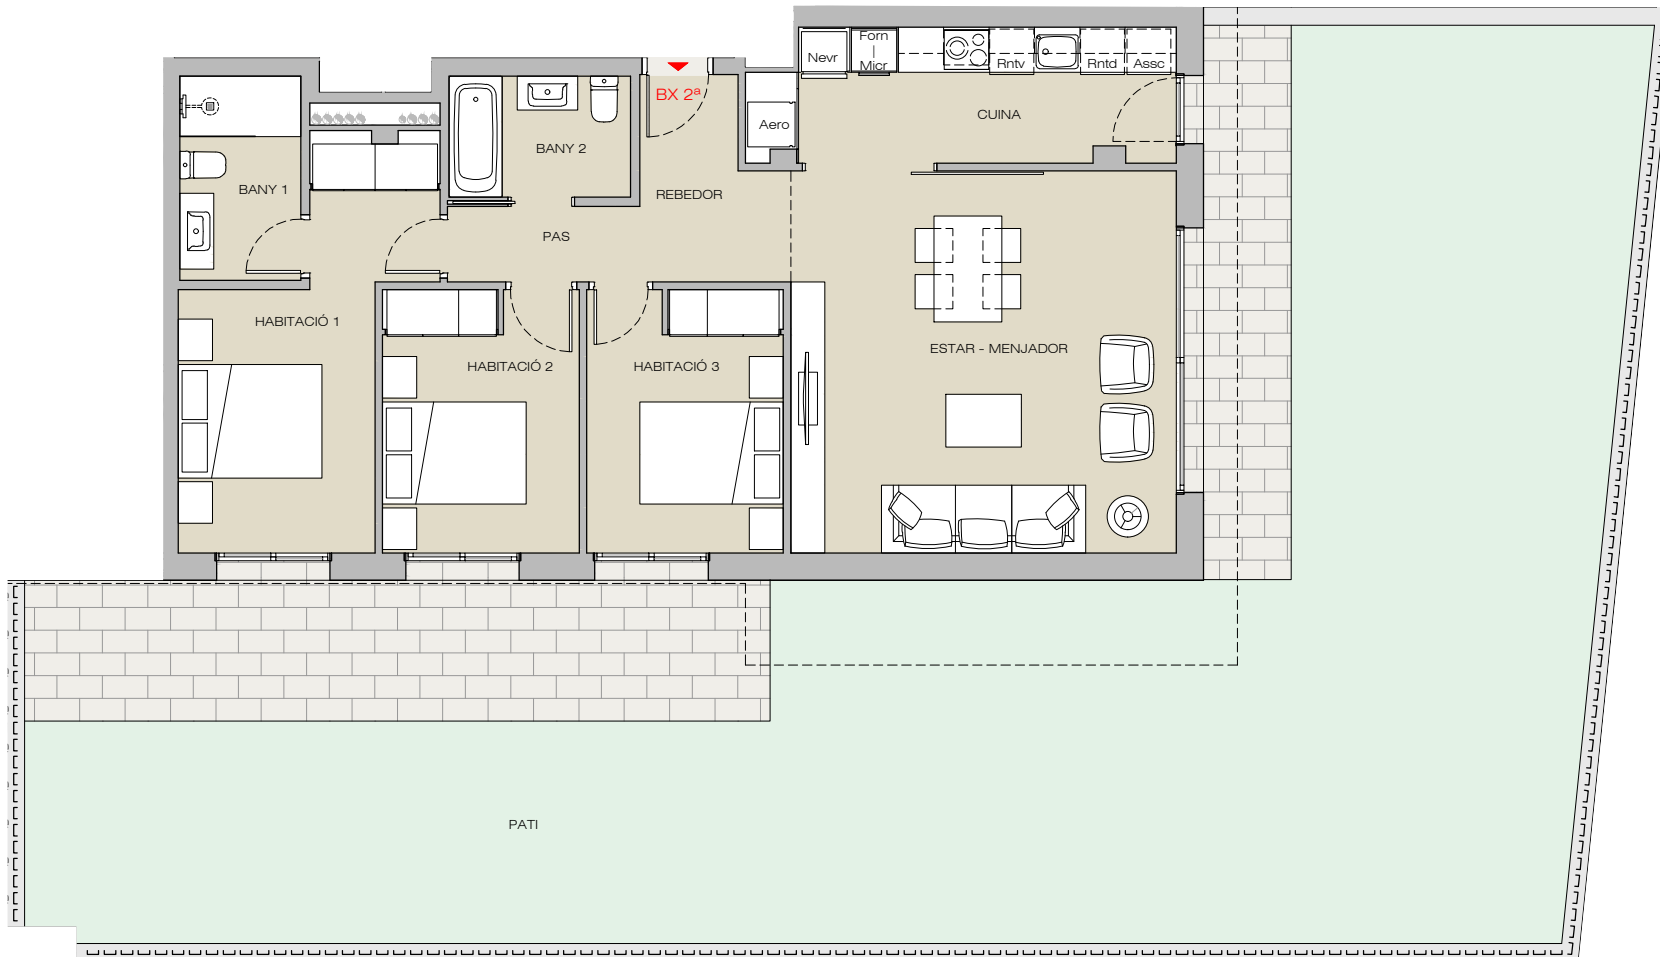

web : servim.cat telèfon 872 222 225



## SUPERFÍCIES

Interior	sup. útil
Estar-menjador	25,77 m <sup>2</sup>
Cuina	9,67 m <sup>2</sup>
Habitació 1	12,29 m <sup>2</sup>
Habitació 2	9,02 m <sup>2</sup>
Habitació 3	9,02 m <sup>2</sup>
Bany 1	4,32 m <sup>2</sup>
Bany 2	3,84 m <sup>2</sup>
Rebedor	4,59 m <sup>2</sup>
Pas	2,54 m <sup>2</sup>
<b>Total sup. útil</b>	<b>81,06 m<sup>2</sup></b>
<hr/>	
Sup.construïda interior	96,27 m <sup>2</sup>
<hr/>	
Exterior	sup. útil
Pati	141,95 m <sup>2</sup>
<b>Total sup.útil exterior</b>	<b>141,95 m<sup>2</sup></b>

